PRODUCED BY AN AUTODESK EDUCATIONAL PRODUCT

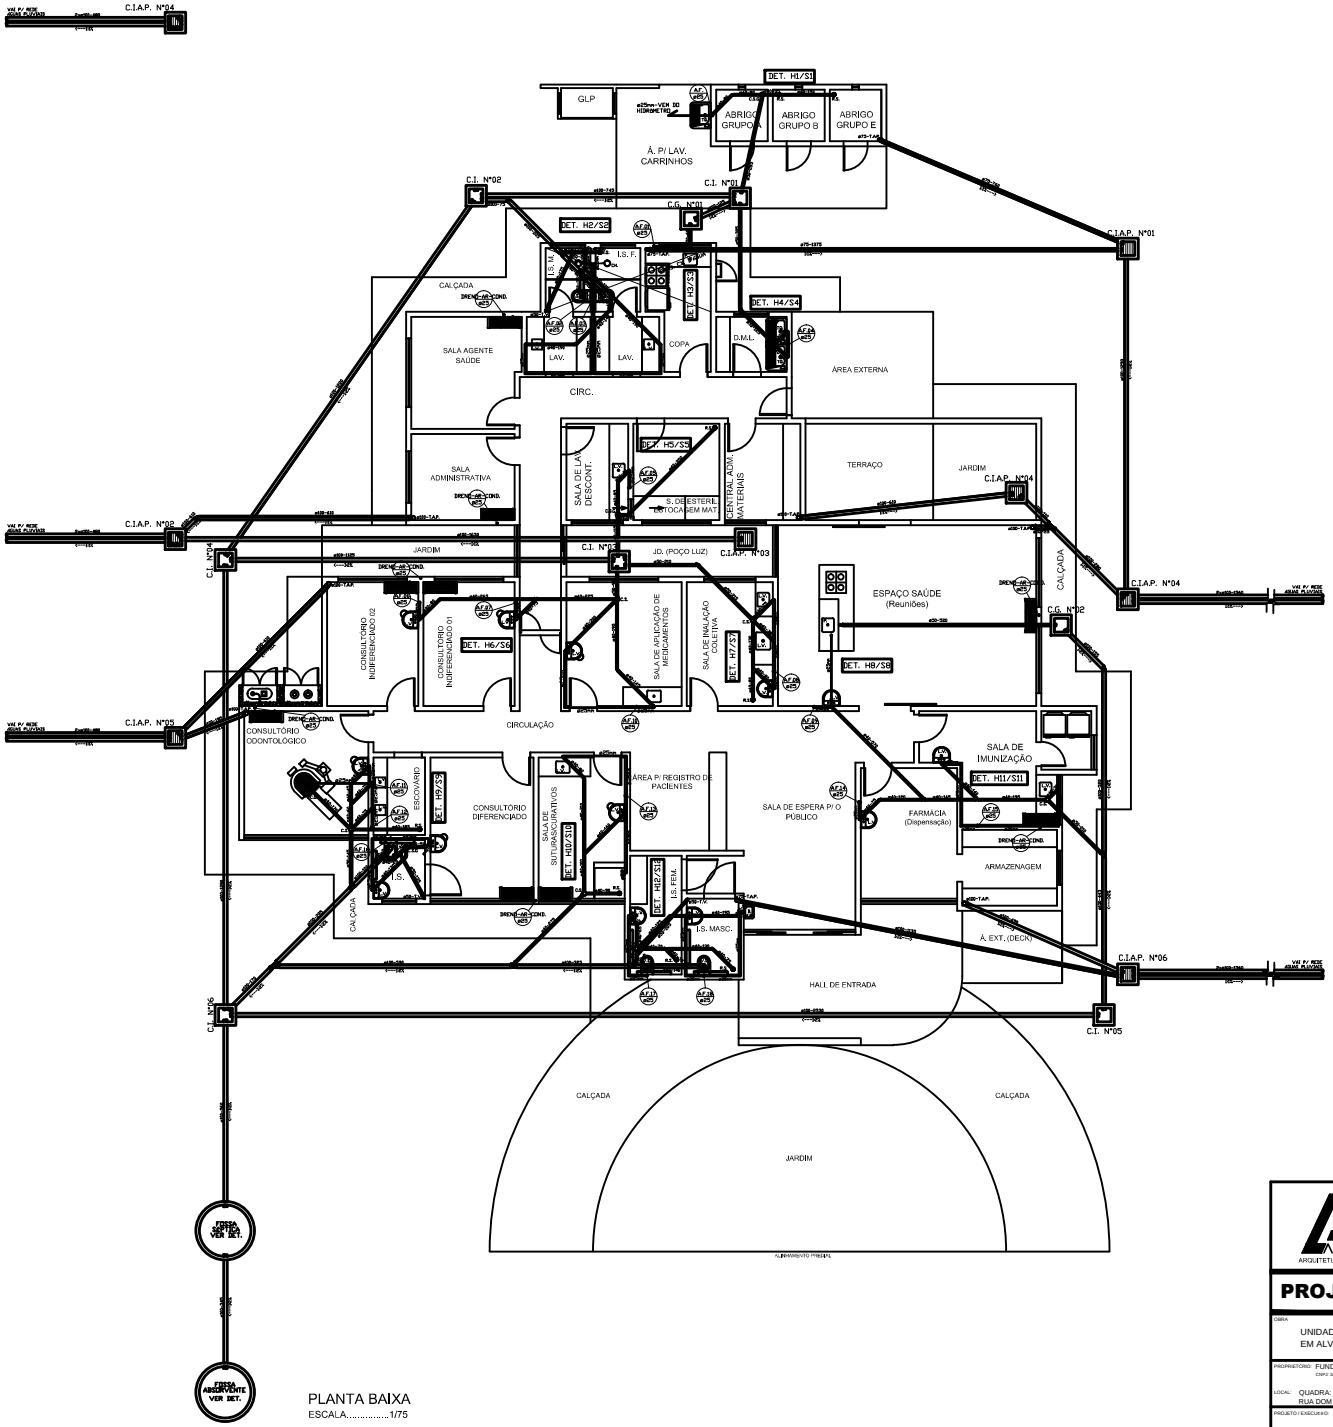


PLANTA BAIXA
ESCALA.....1/75

LEGENDA

| | |
|---|---|
| | TUBO DE AGUA FRIA |
| | TUBO DE AGUA QUENTE |
| CIAP | CAIXA INSPEÇÃO AGUA PLUVIAL |
| CG | CAIXA DE GORDURA |
| CI | CAIXA DE INSPEÇÃO |
| JO | JOELHO 90º |
| JOR | JOELHO 90º REDUÇÃO |
| TE | TÊ 90º |
| TER | TÊ 90º REDUÇÃO |
| CZ | CRUZETA |
| CZR | CRUZETA REDUÇÃO |
| RG | REGISTRO DE GAVETA |
| RP | REGISTRO DE PRESSÃO |
| TQ | TUBO DE QUEDA |
| TV | TUBO DE VENTILAÇÃO |
| TAP | TUBO DE AGUAS PLUVIAIS |
| VS | VASO SANITARIO |
| VD | VALVULA DE DESCARGA |
| AP | AGUA PIA |
| CH | CHUVEIRO |
| CSG | CX. SIFONADA GRELHADA C/ SAÍDA ARTICULADA |
| CS | CX. SIFONADA |
| TQ | TANQUE |
| P | PIA |
| LV | LAVATÓRIO |
| MC | MICTORIO |
| TOR | TORNEIRA |
| BH | BANHEIRA |
| RS | RALO SECO C/ SAÍDA ARTICULADA |
| MCH | MISTURADOR CHUVEIRO |
| MLV | MISTURADOR LAVATÓRIO |
| MBH | MISTURADOR BANHEIRA |
| MP | MISTURADOR PIA |
| CD | CADEIRA ODONTOLÓGICA |
| B | BEBEDOURO |

ANUTO
ARQUITETURA E URBANISMO
AV. ANGELO MOREIRA DA FONSECA, 474 - UMUARAMA - PR
TELEFONE/FAX: (44) 3622-4006
E-MAIL: anuto_arquiteturaeurbanismo@hotmail.com

OBSERVAÇÕES:
- MEDIDAS EM CENTÍMETRO;
- O VALOR EM COTA PREVALECE SOBRE A ESCALA;
- CONFERIR MEDIDAS NO LOCAL;
- ANTES DE QUALQUER ALTERNAÇÃO CONSULTAR O RESPONSÁVEL PELO PROJETO.

# PROJETO HIDROSSANITÁRIO

OBRA: UNIDADE DE SAÚDE DA FAMÍLIA EM ALVENARIA Ê CONSTRUIR

CONTEÚDO: PLANTA BAIXA ; LEGENDA.

FOLHA: 01/04

PROPRIETÁRIO: FUNDO MUNICIPAL DE SAÚDE DE ENGENHEIRO BELTRÃO — ZONA: — CEP: 87370-000
CNPJ: 10.542.368/0001-17

LOCAL: QUADRA: 02 - LOTE: 01-08 e 17-20
RUA DOM PEDRO II - ENGENHEIRO BELTRÃO - PR

ESCALA: 1/75 — INDICADA

DATA INICIAL: 31/07/2013

DATA ULTIMA REVISÃO:

RESPONSÁVEL TÉCNICO: Cleuzeu Monteiro Soto
Tecnólogo em Edificações
CREA PR - 992890/D

PROJETO / EXECUÇÃO:

Cleuza D. P. Anuto Silva
Arquiteta e Urbanista
CAU/BR - A37557-4

PRODUCED BY AN AUTODESK EDUCATIONAL PRODUCT

PRODUCED BY AN AUTODESK EDUCATIONAL PRODUCT

PRODUCED BY AN AUTODESK EDUCATIONAL PRODUCT